


Pizza Elite

Locale Tipo mq 40

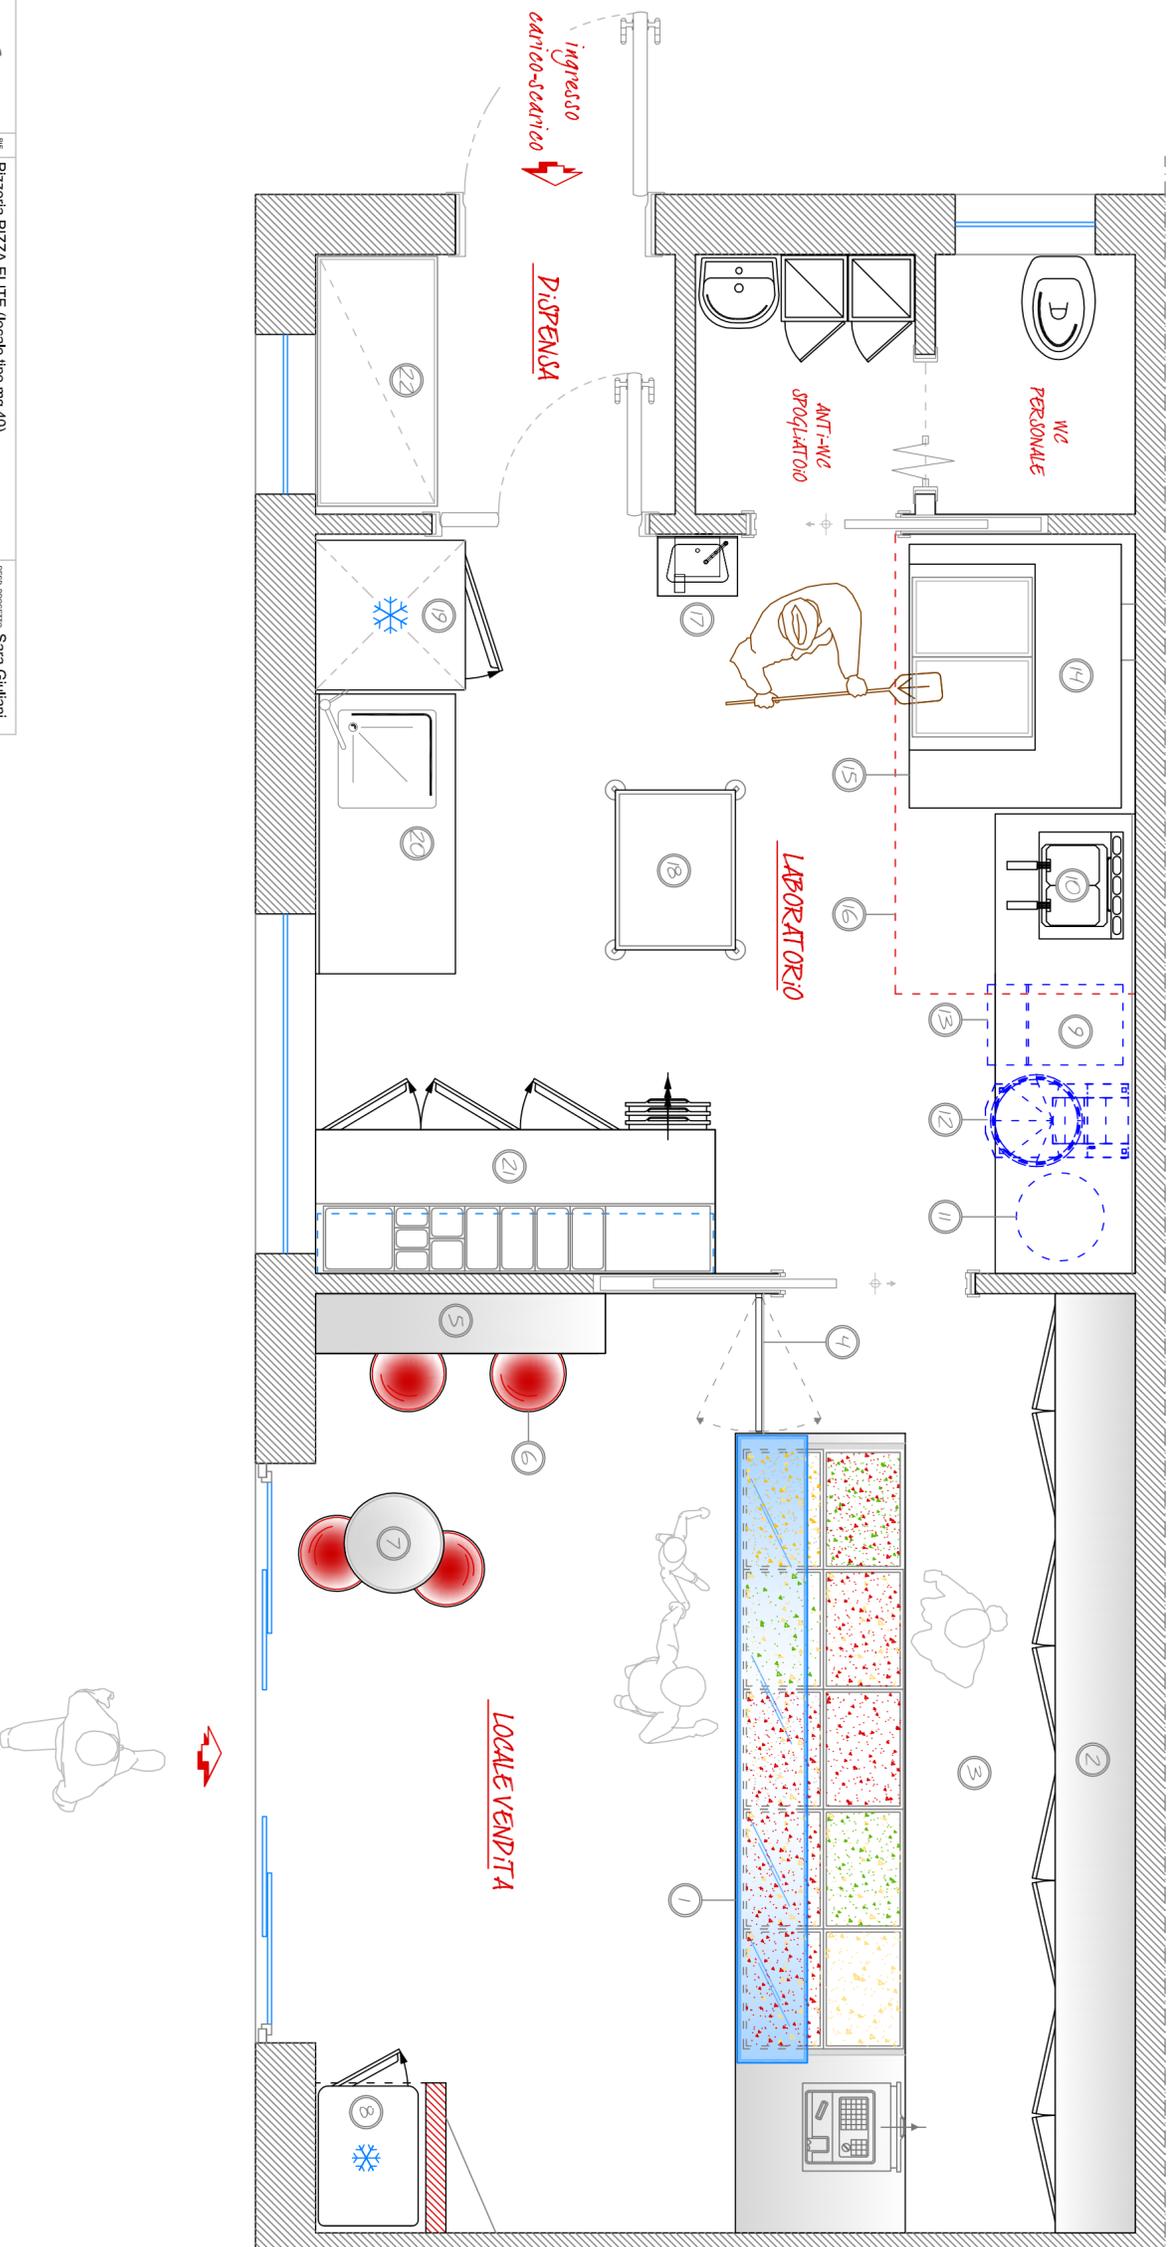

SARA GIULIANI
 Pizzeria PIZZA ELITE (locale tipo mq 40)
 02/05/2012
 LAY_OUT LOCALE TIPO mq 40 - sd.1 -
 Sara Giuliani
 Michele Servili

LEGENDA ARRED-ATTREZZATURE

LOCALE VENDITA	
1	BANCO PIZZA con zona cassa
2	RETOBANCO bancone (1/4 vani a lato e barthelma)
3	FEDAVIA di CALFESTO
4	SPORTELLO AVENTOLA
5	MEANSOLA CONSUMAZIONE
6	SGABELLO
7	TAVOLINO ALTO (1100 cm ca.)
8	VERGINA BIGLITE verifide
LABORATORIO - DISPENSA	
9	TAVOLO SU GAMBE
10	FRIGGITRICE DA BANCO
11	PATTUMERA
12	IMPASTATRICE
13	TRAMOGGIA FIBRINA
14	FORNO PIZZA (m ² 4 kg)
15	SUPPORTO FORNO
16	CAPPAD'ASPIRAZIONE
17	LAVAMAN
18	PORTA-TEGLE SU RUOTE
19	FRIGO 700 LT
20	LAVABO I VASCA
21	TAVOLO COMPIENTO con VEROLINI coloretti sbrinatori - della Pico 3 vasi - cassettina
22	SCARFALATTOIA METALLICA