


**Pizza**

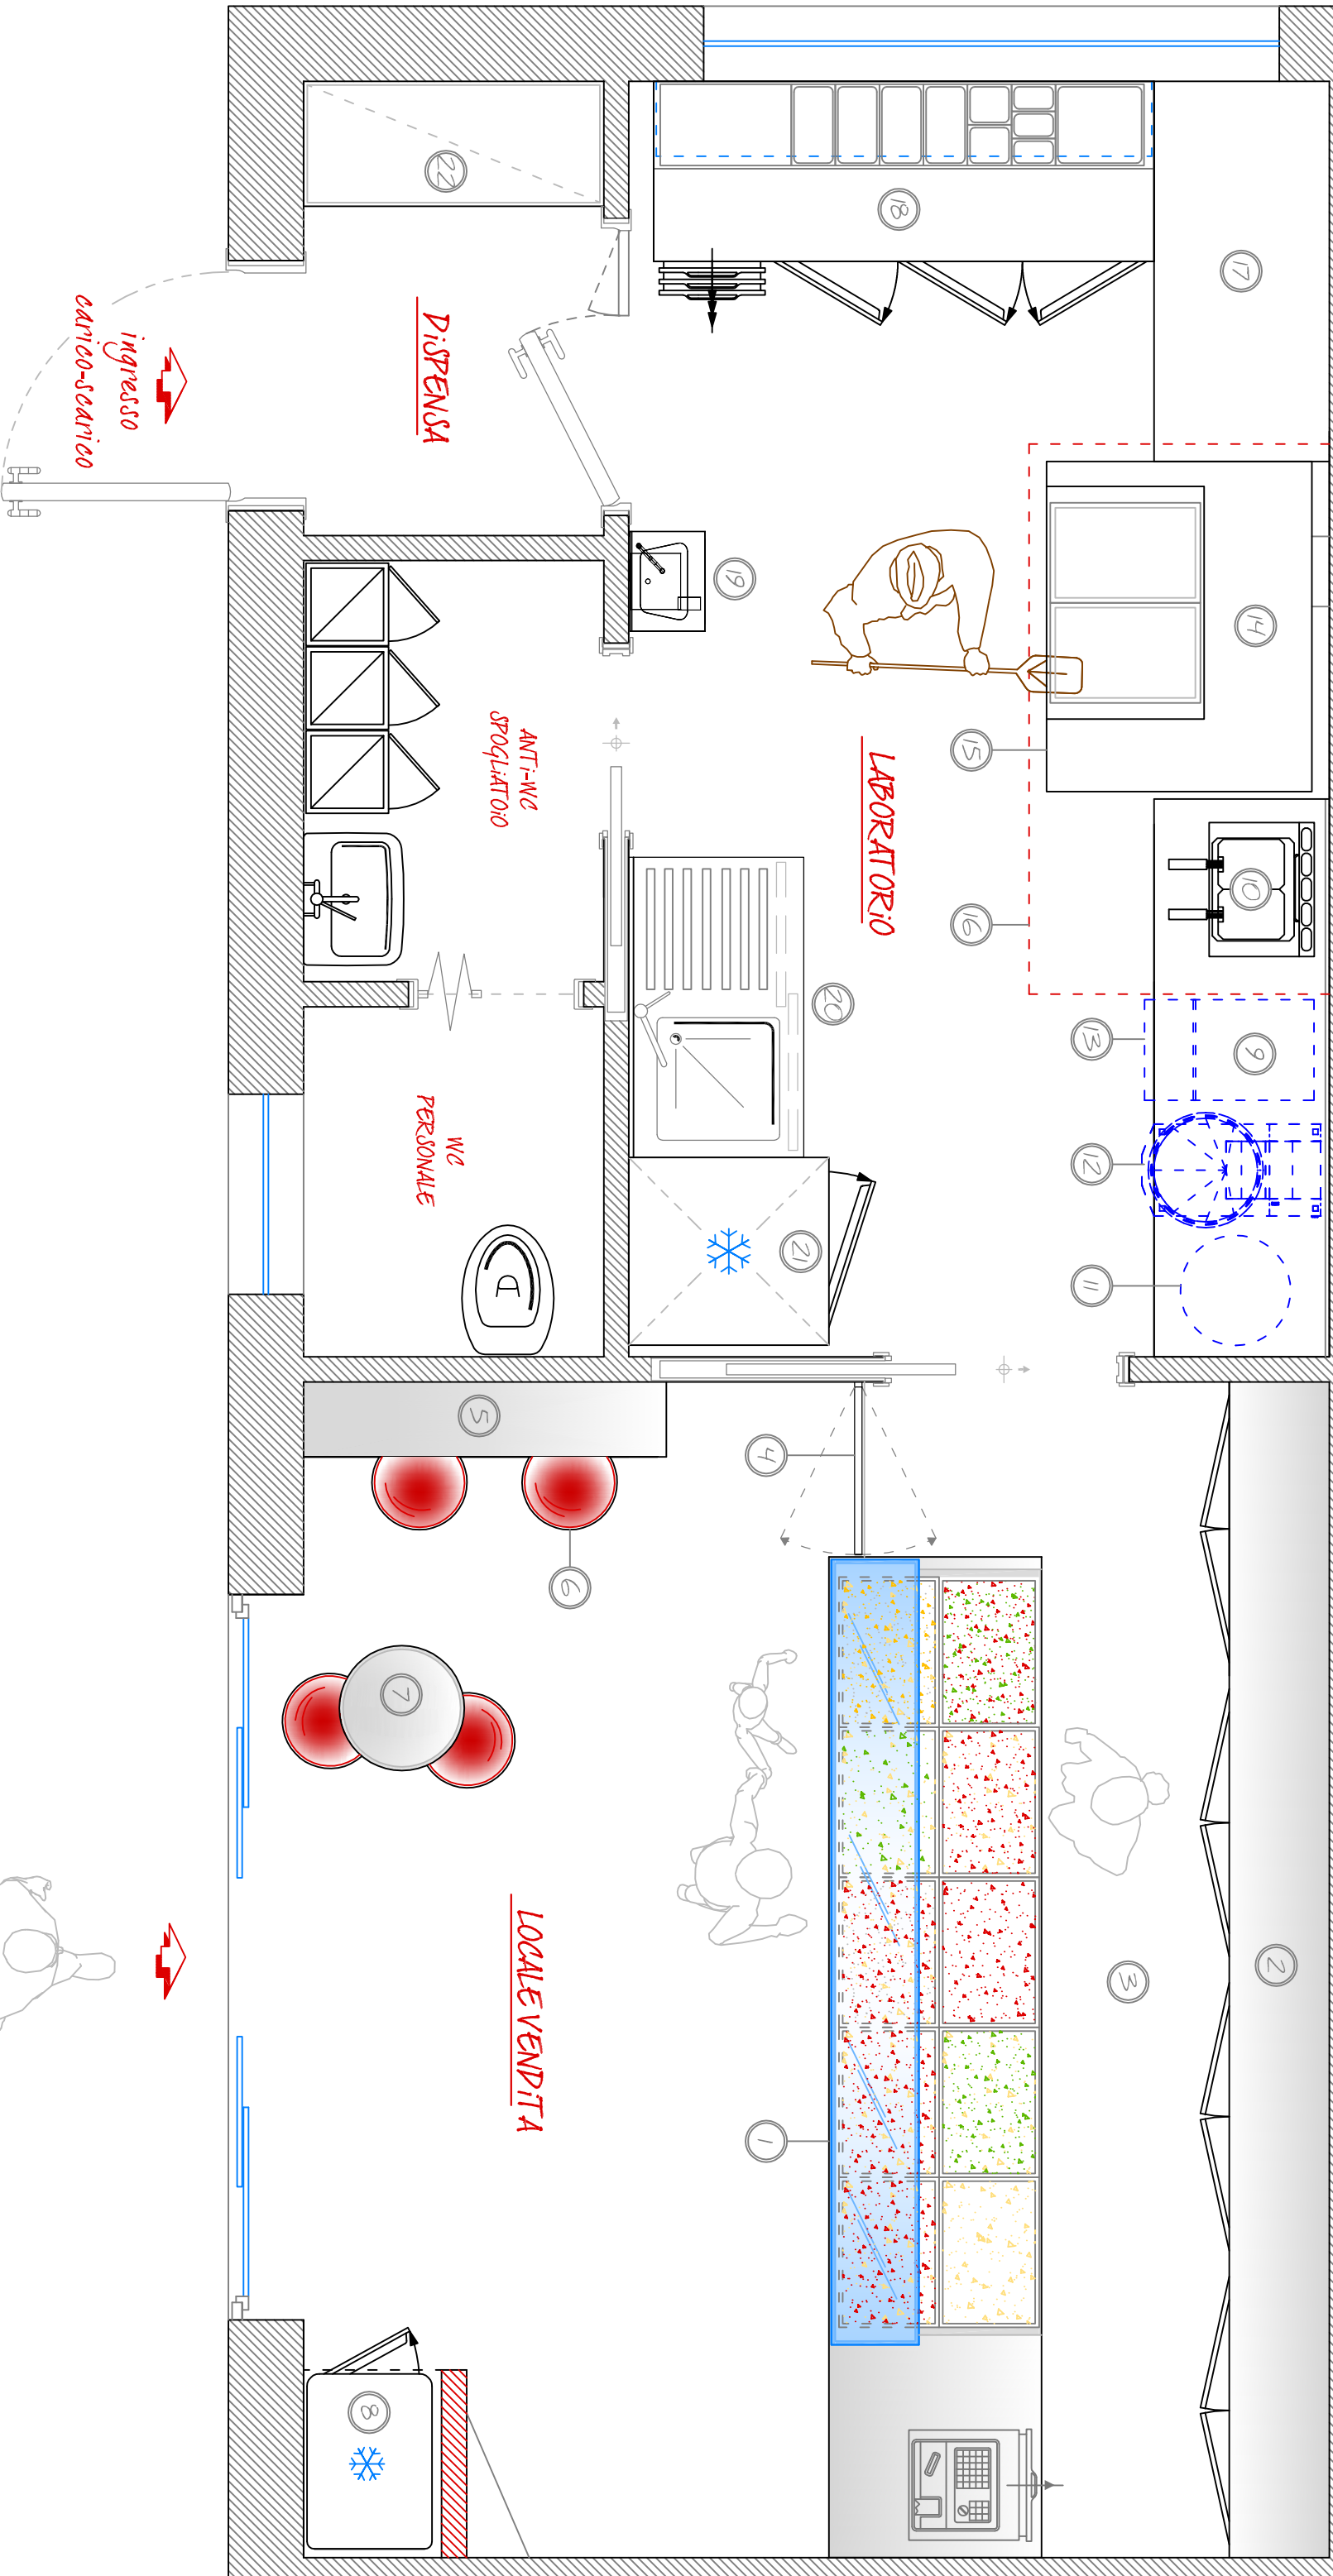

| LEGENDA ARREDI - ATTREZZATURE |                                                                                                |
|-------------------------------|------------------------------------------------------------------------------------------------|
| LOCALE VENDITA                |                                                                                                |
| 1                             | BANCO PIZZA CON ZONA CASSA                                                                     |
| 2                             | RETROBANCO <i>ARMADIATO (1 x vani a forte e lunghetto)</i>                                     |
| 3                             | PIRAMIDA CALDESTO                                                                              |
| 4                             | SPORTELLO A VENTOLA                                                                            |
| 5                             | MEVOLA CON SUMMAZIONE                                                                          |
| 6                             | SGABELLO                                                                                       |
| 7                             | TAVOLINO ALTO (H100 cm end)                                                                    |
| 8                             | VESTRINA BIGLIE verticale                                                                      |
| LABORATORIO - DIFESA          |                                                                                                |
| 9                             | TAVOLO SU GAMBE                                                                                |
| 10                            | FRIGGITRICE DA BANCO                                                                           |
| 11                            | PATTUMIERA                                                                                     |
| 12                            | IMPIASTATRICE                                                                                  |
| 13                            | TAMOGGIA FINIVA                                                                                |
| 14                            | FORNO PIZZA (n. 4 teglie)                                                                      |
| 15                            | SUPPORTO FORNO PORTATILE                                                                       |
| 16                            | CARPA D'ASPIRAZIONE                                                                            |
| 17                            | TAVOLO ARMADIATO                                                                               |
| 18                            | TAVOLO COMPLEMENTO con VETRINETTA<br>COMPLEMENTI ARMADIATO - DELLA PIZZA SU VANI - CASSETTERIA |
| 19                            | LAVABIANCHI                                                                                    |
| 20                            | LAVABO ARMADIATO - VASCA                                                                       |
| 21                            | RIGGO 700 LT                                                                                   |
| 22                            | SCAFFALATURA VETRINALE                                                                         |