


Pizza Elite Locale Tipo mq 60

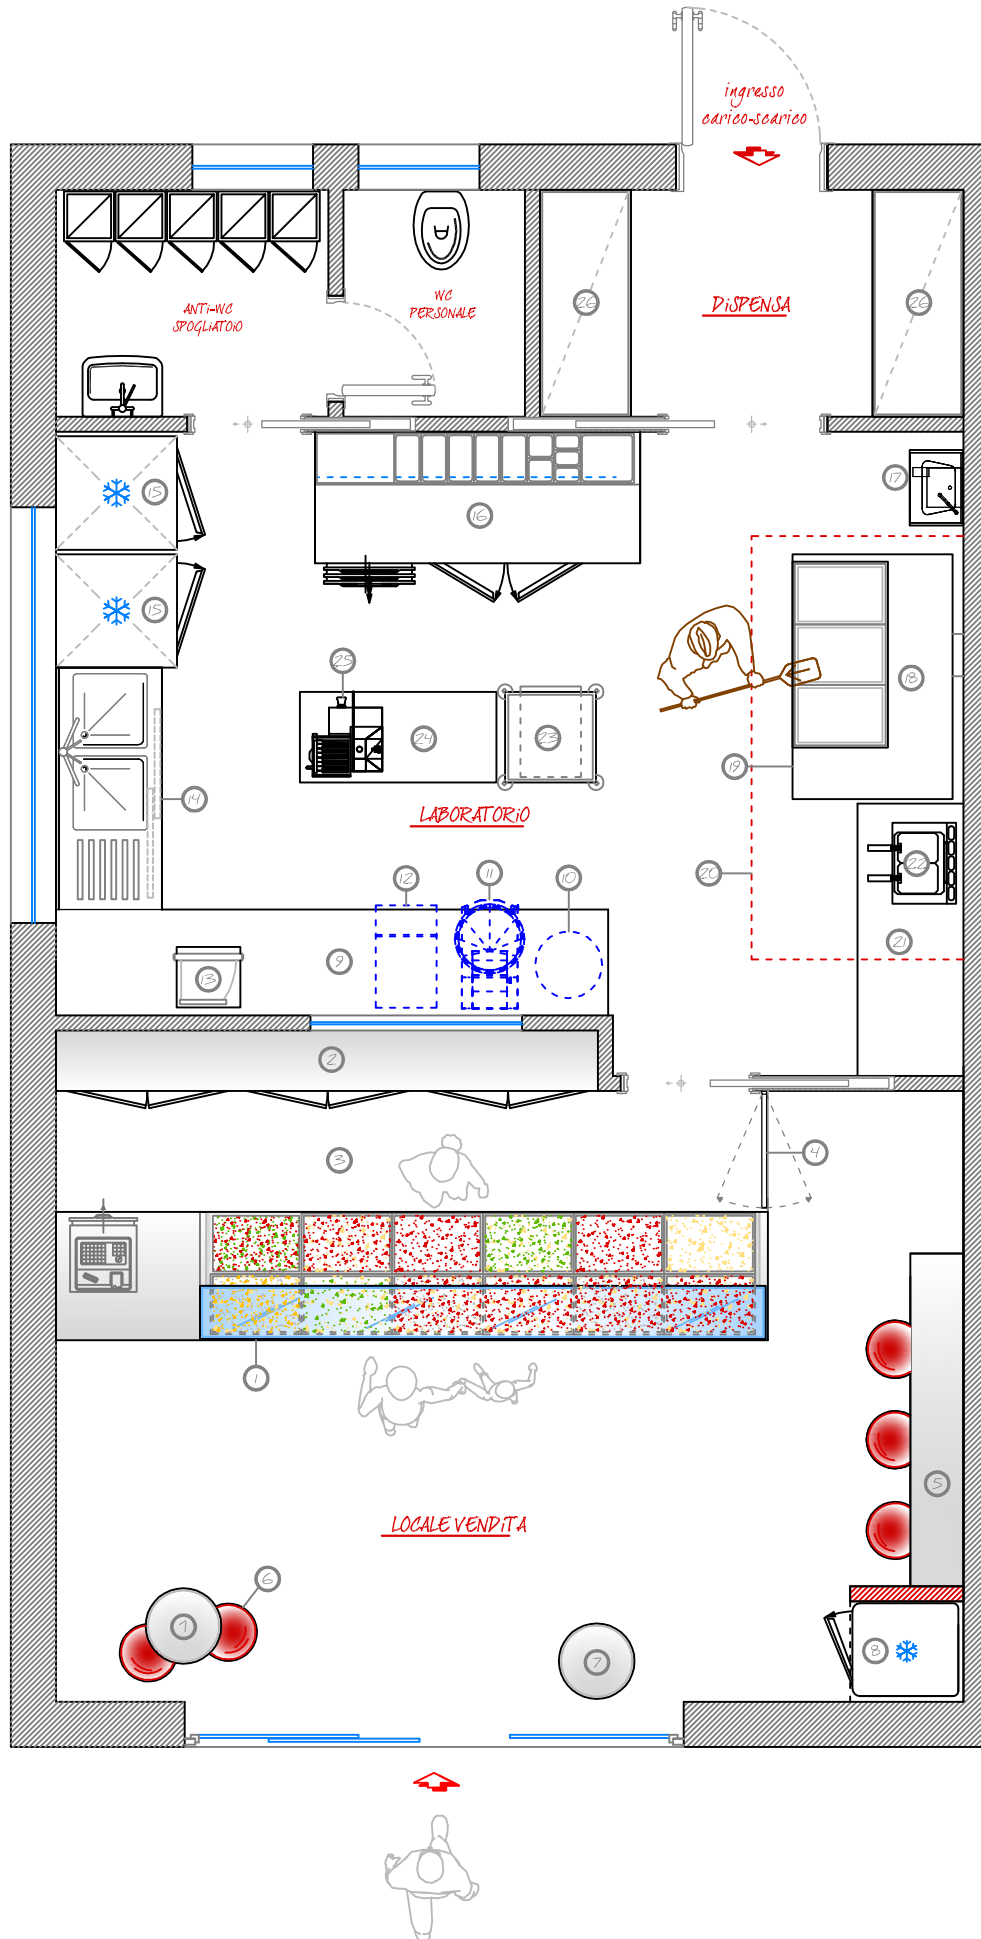

LEGENDA ARREDI - ATTREZZATURE

LOCALE VENDITA	
1	BANCO PIZZA con cassa
2	RETROBANCO acciaio (19 vani) con 2 brattiere
3	PIEDINALE CALPESTIO
4	SPORTELLO A VENTOLA
5	AREASOLA CONSUMAZIONE
6	SGABELLO
7	TAVOLINO ALTO (1100 mm ca.)
8	VETRINA BEVUTE verticale
LABORATORIO - DISPENZA	
9	TAVOLO SU GAMBE
10	PASTIGLIA
11	IMPASTATRICE
12	TRAMOGGIA PERINA
13	STENDIPIZZA
14	LAVABO ARMADIATO - 2 VASCHE
15	FRIGO 700 LT
16	TAVOLO CONDIMENTO con VETRINA con contenitori refrigerati - 10 x 10 x 10 cm - 10 x 10 x 10 cm
17	LAVAMAN
18	FORNO PIZZA (L. 64 cm)
19	SUPPORTO FORNO
20	CAPPA D'ASPIRAZIONE
21	TAVOLO ARMADIATO
22	FRIGGITRICE DA BANCO
23	PORTA TEGOLE SU RUOTE
24	TAVOLO SU GAMBE
25	APPARECCHIO
26	SCAFFALATURA 180 x 110