


Pizza Elite

Locale Tipo mq 80

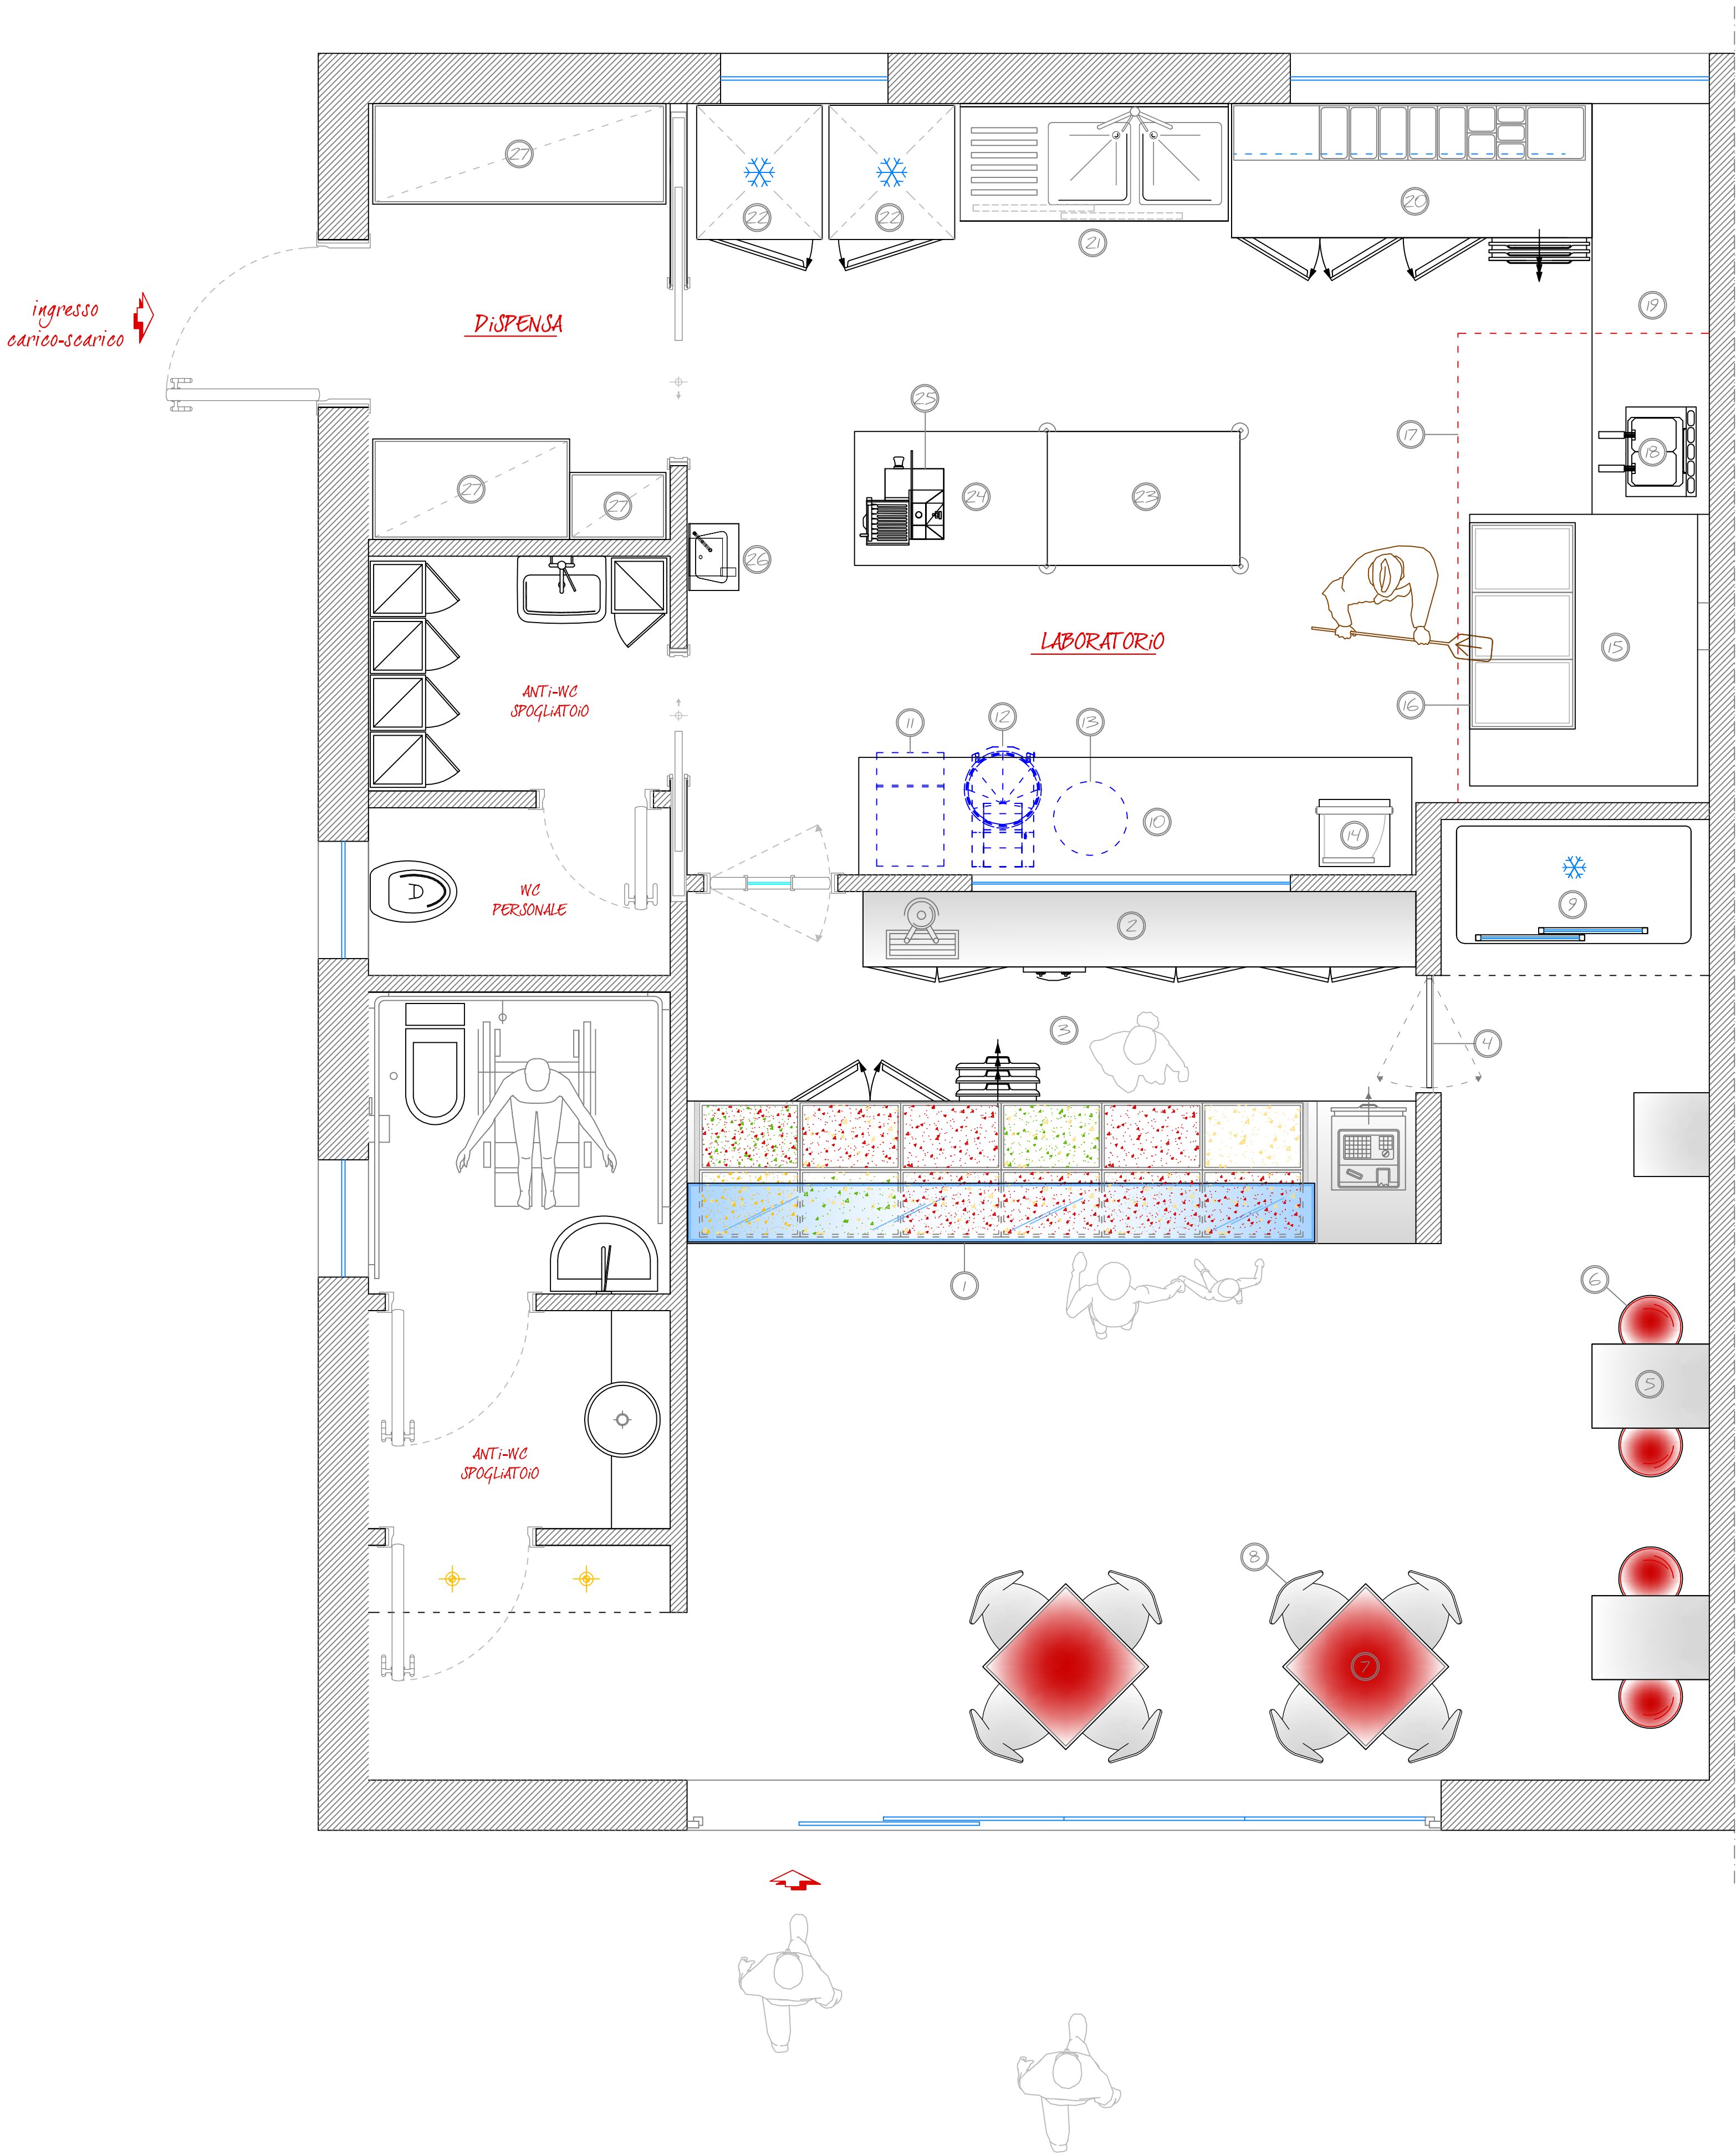

LEGENDA ARREDI-ATTREZZATURE

LOCALE VENDITA	
1	BANCO PIZZA con zona cassa
2	RETROBANCO SERRATO (14 vassi e/arte a bottiglie)
3	PEDANA A CALPESTIO
4	SPIRTOLO A VENTOLA
5	MEVOLA CONSUMAZIONE
6	SGABELLO
7	TAVOLO 70X70
8	SEDA in polipropilene
9	VETRINA BISTE verticale - doppia aria
LABORATORIO - DISPENSA	
10	TAVOLO SU GAMBE
11	TRAMOGGIA FARINA
12	IMPASTATRICE
13	PATTUMERA
14	STENDIPIZZA
15	FORNO PIZZA (n. 8 teglie)
16	SUPPORTO FORNO
17	CAPPA D'ASPIRAZIONE
18	FRIGGITRICE DA BANCO
19	TAVOLO ARMADIATO
20	TAVOLO CONDOMENTO con VETRINETTA CONDIMENTI REFRIGERATI - CELLA FRIGO 3 VASSI - GABBINETTO
21	LAVABO ARMADIATO 2 VASCHE
22	FRIGO 700 LT
23	TAVOLO SU RUOTE C/PORTA-TEGLIE
24	TAVOLO SU GAMBE
25	APPETTATRICE
26	LAVAMAN
27	SCAFFALATURA METALLICA